


屋根サイズ

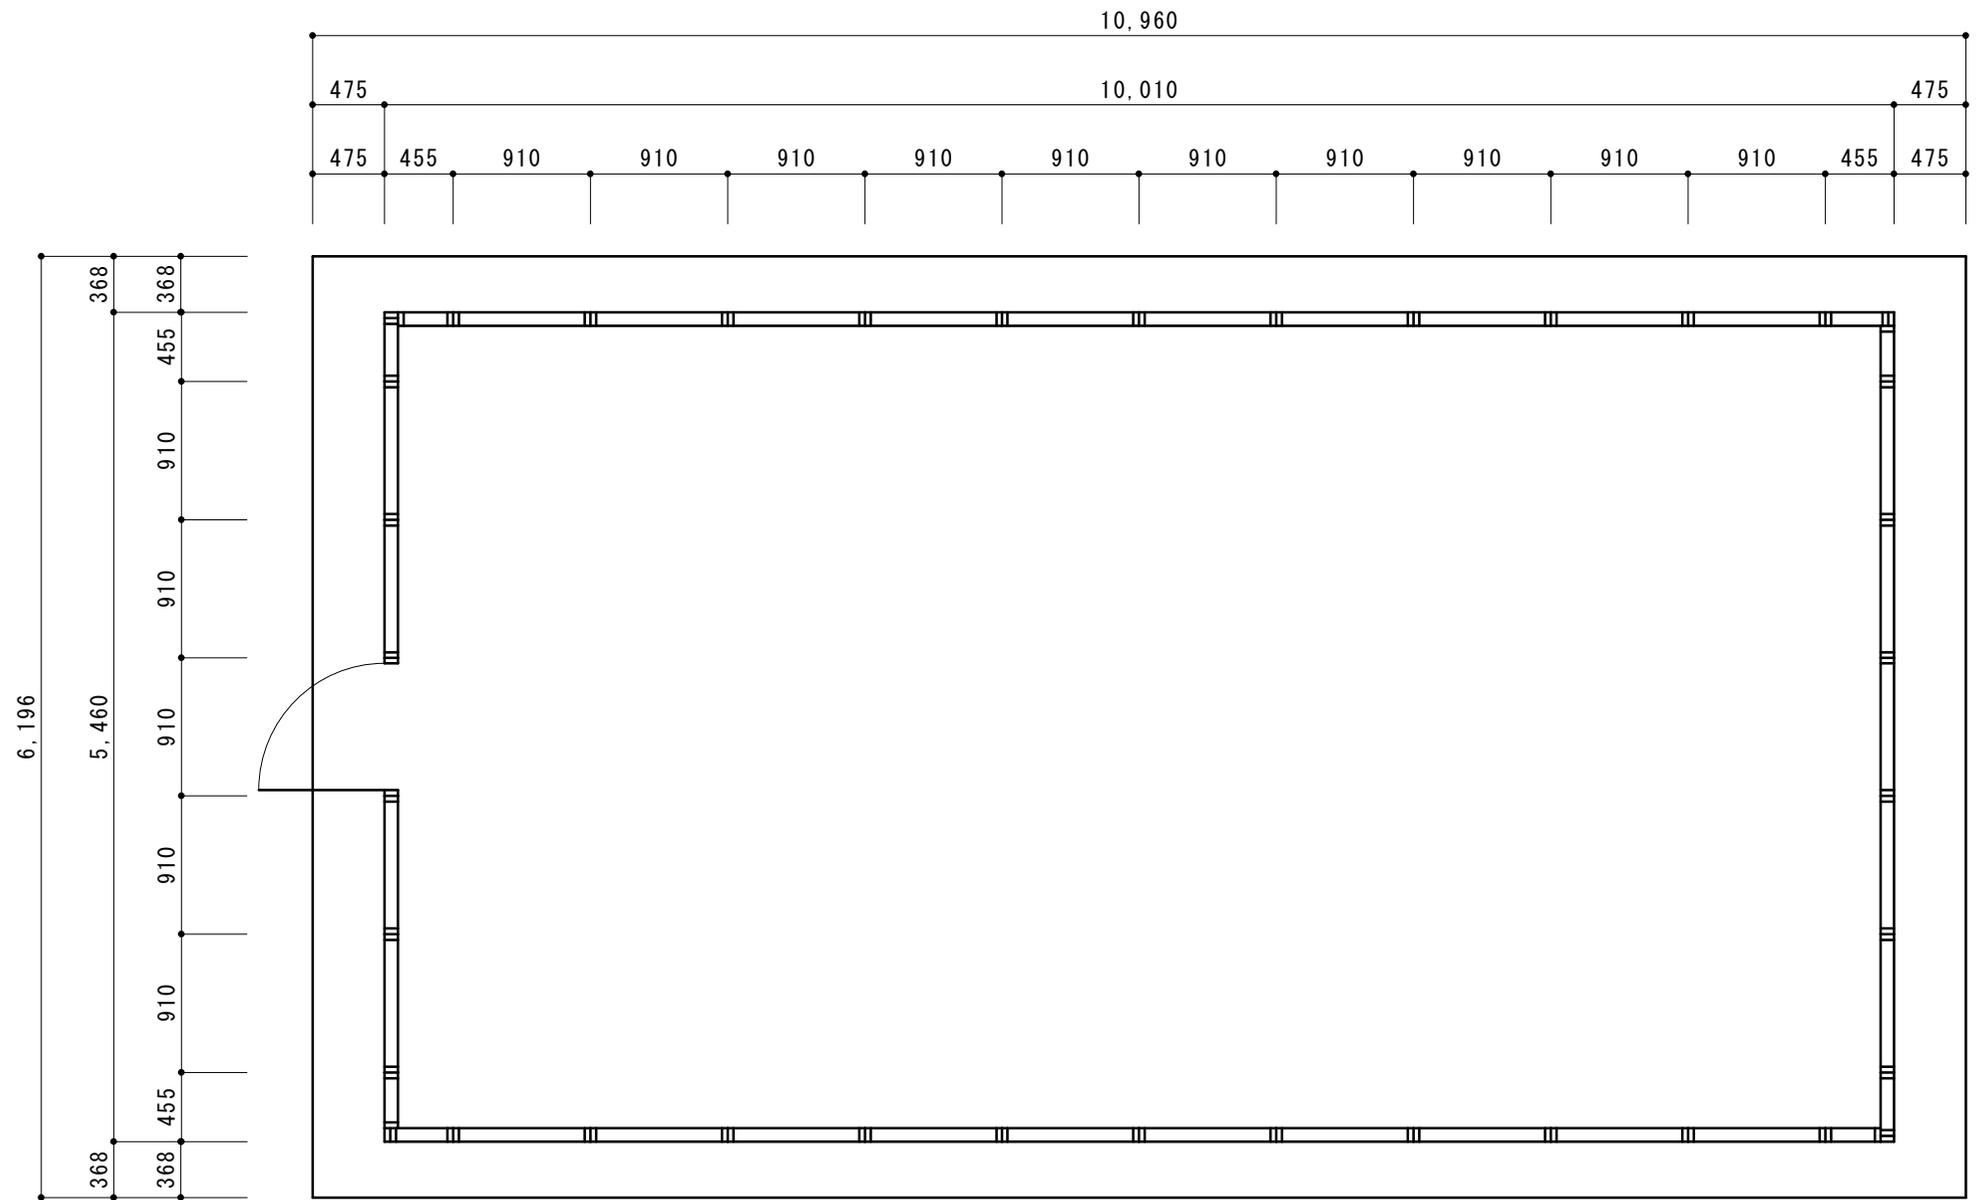


屋根サイズ


北都物産株式会社

パネルハウス 5 4 9 9 平面図

S=1/50

5499-02

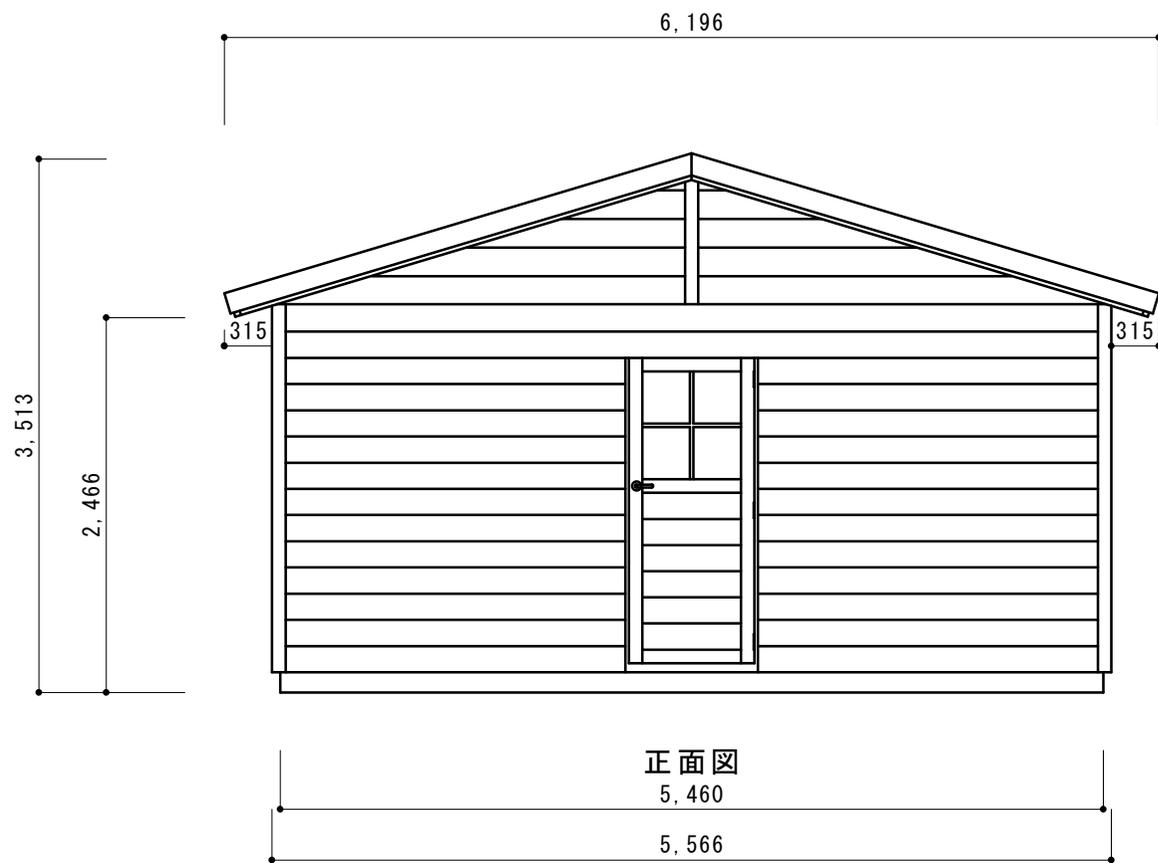

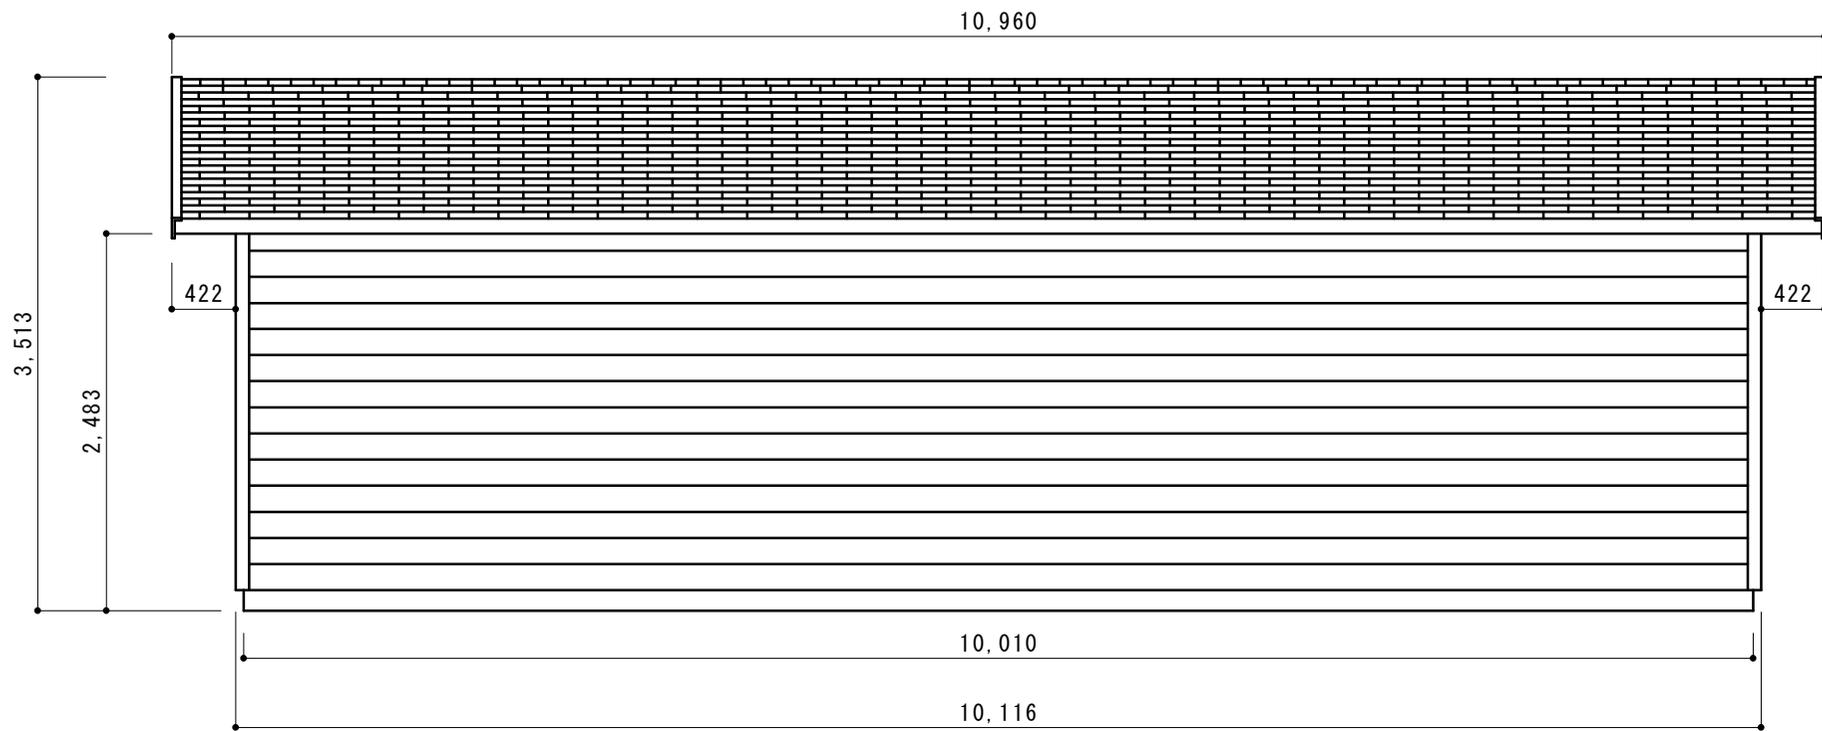

側面図

