





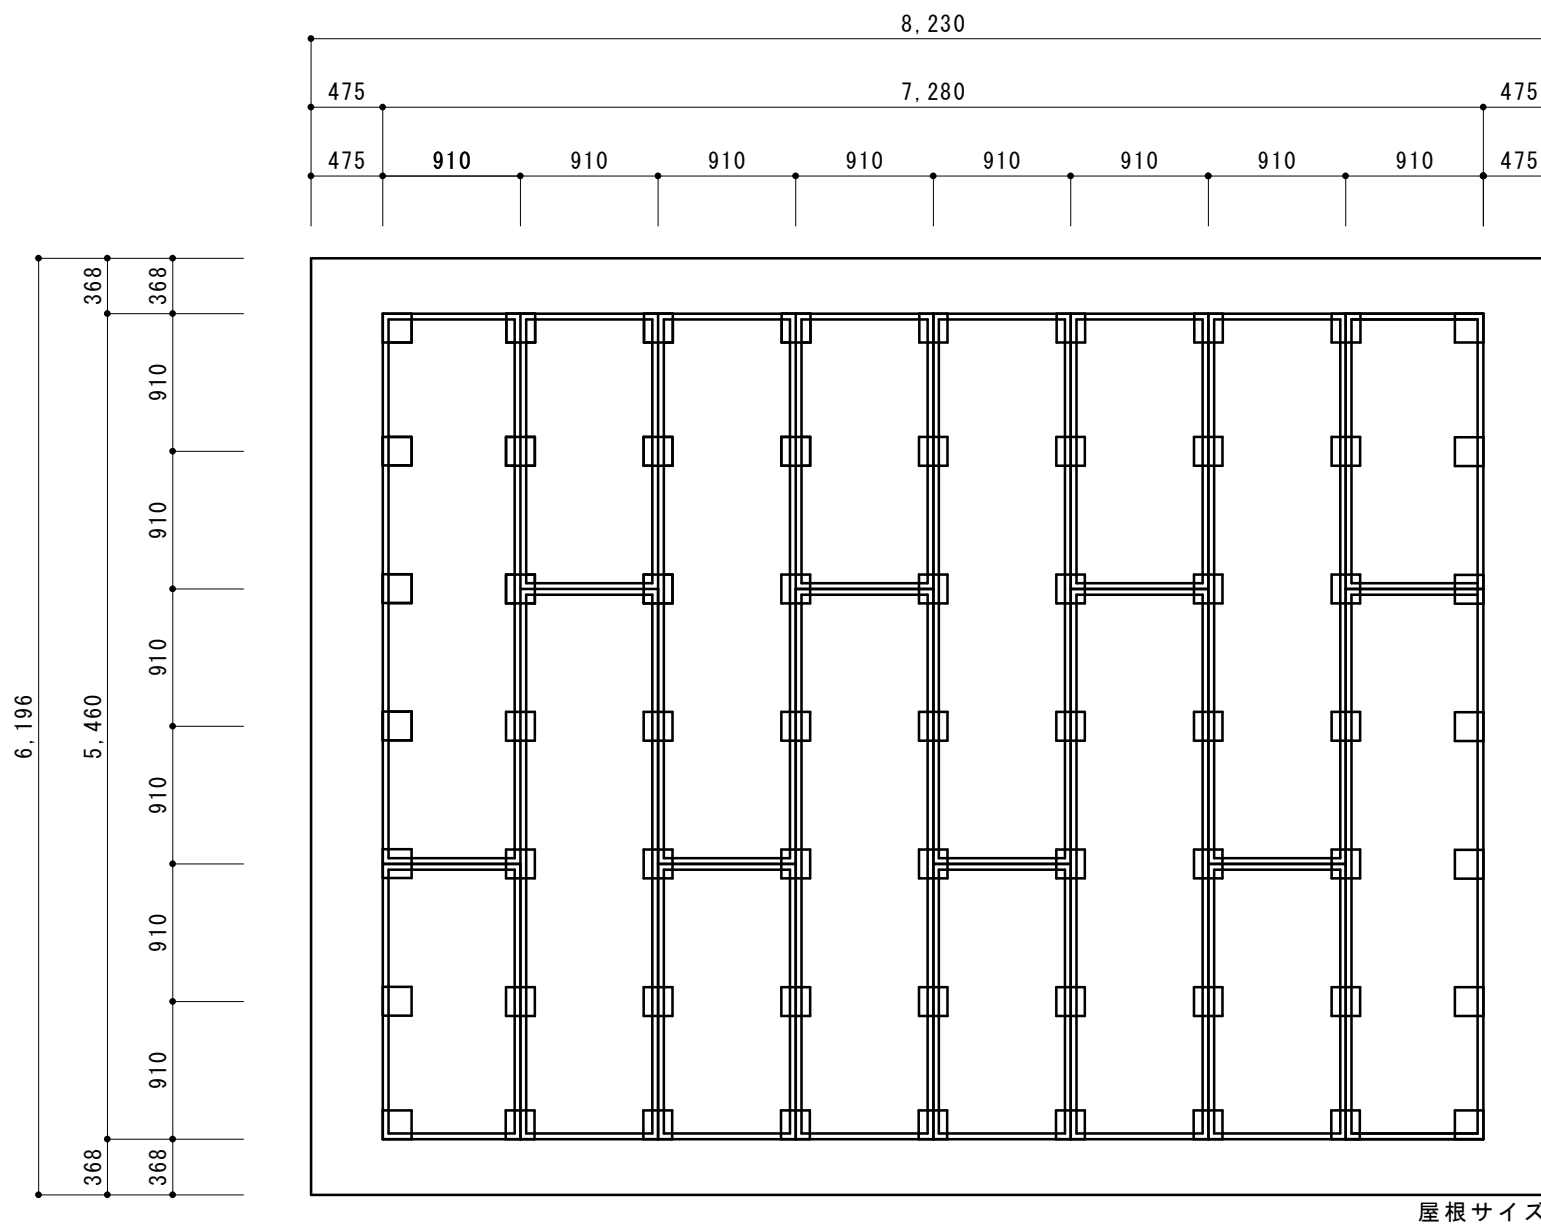

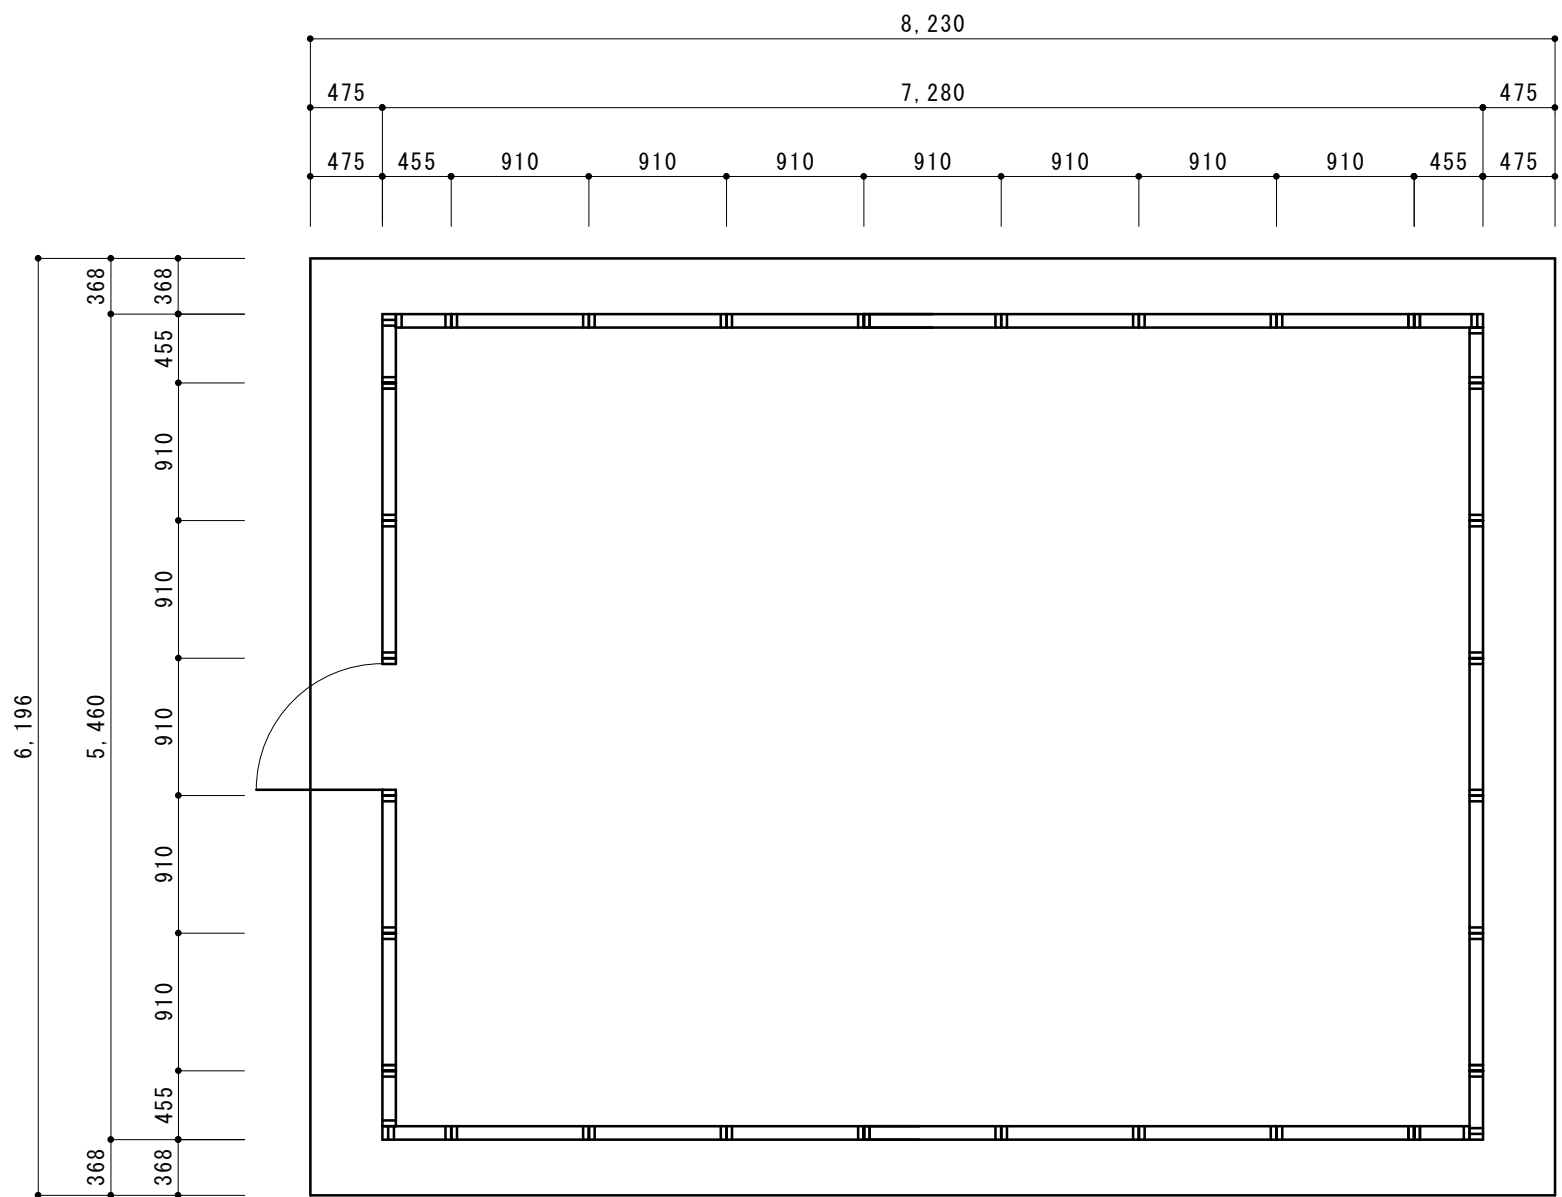

屋根サイズ

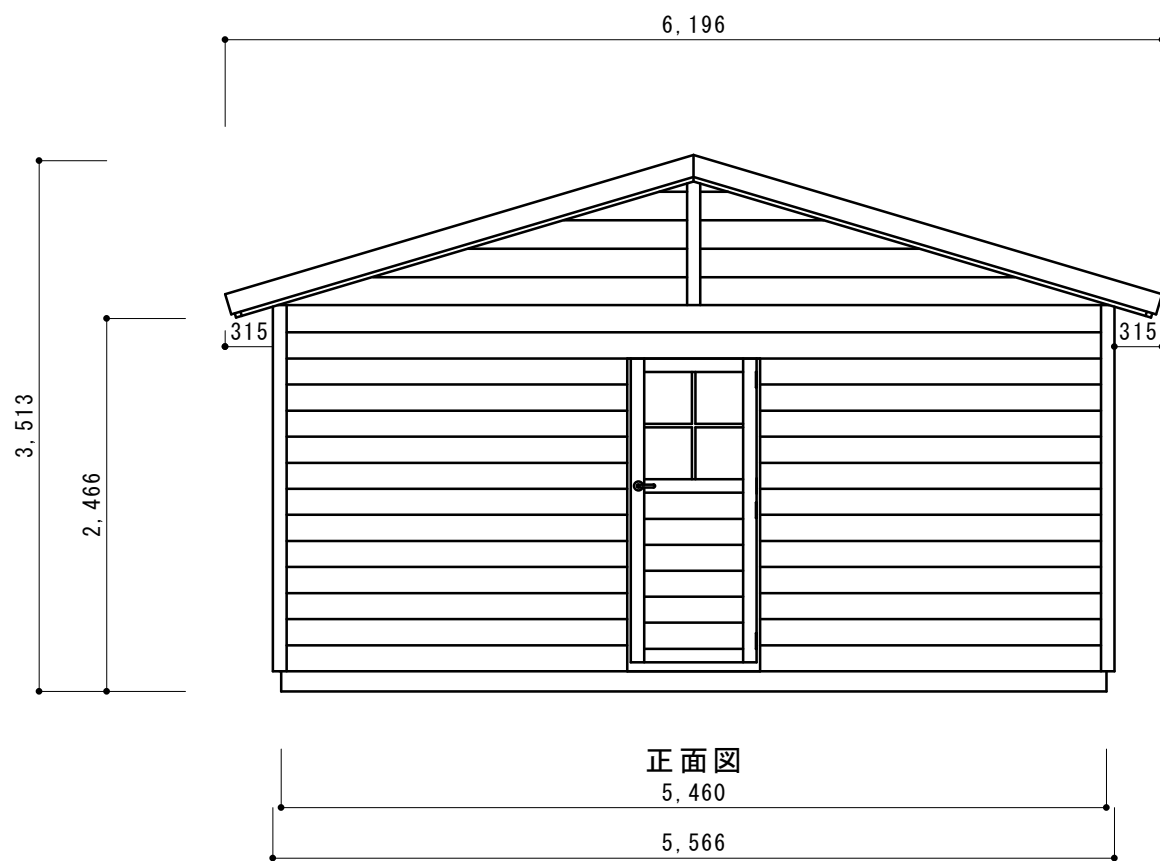

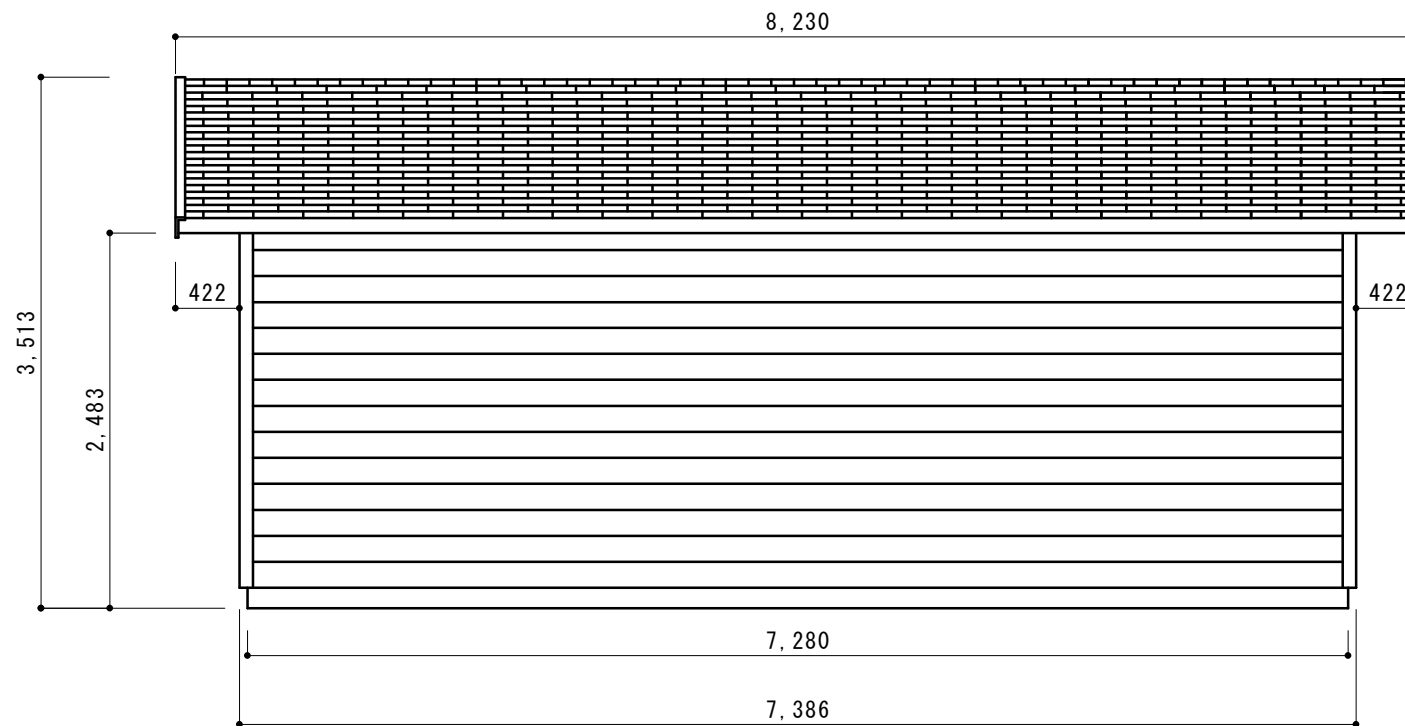

側面図

