

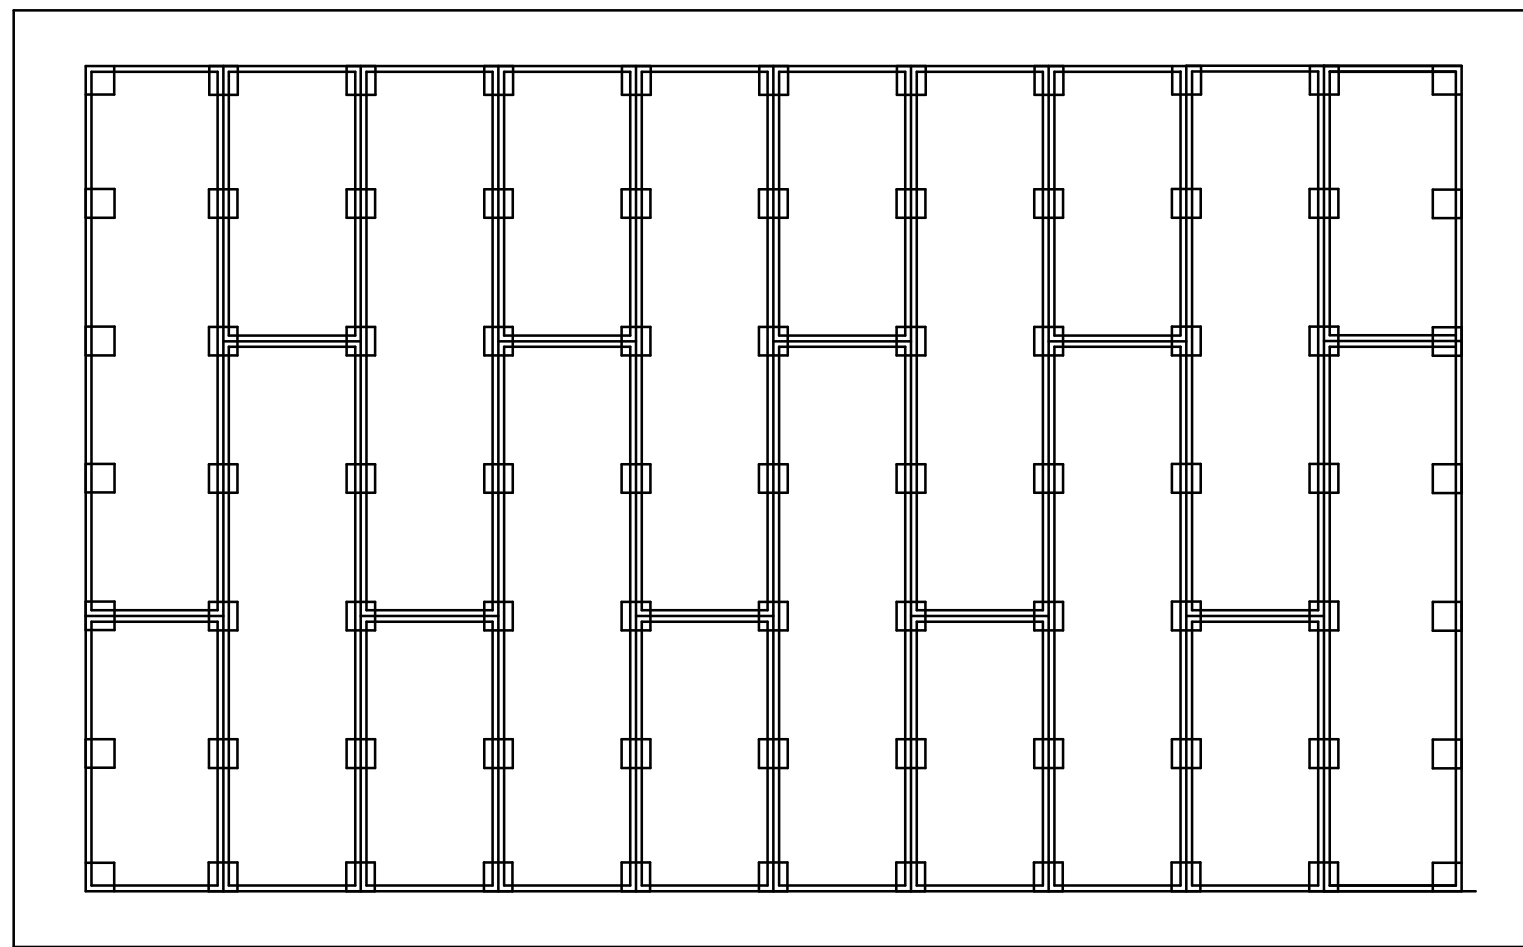
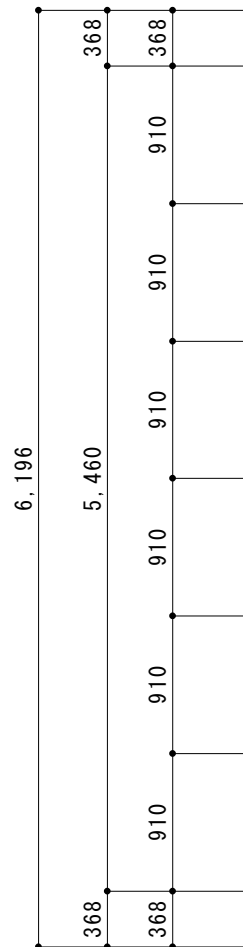



10,030

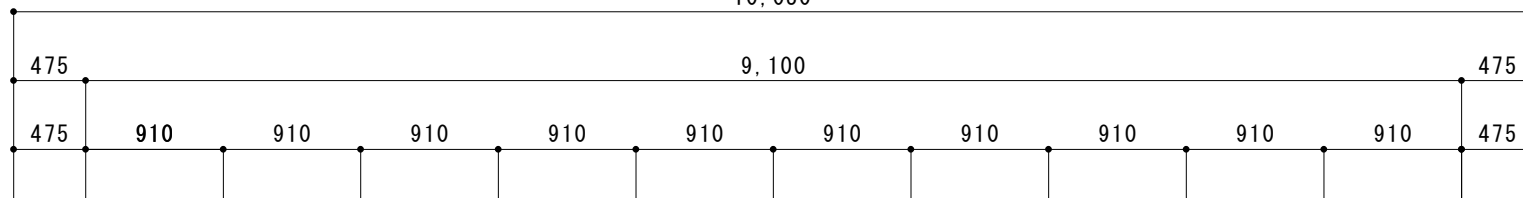


屋根サイズ

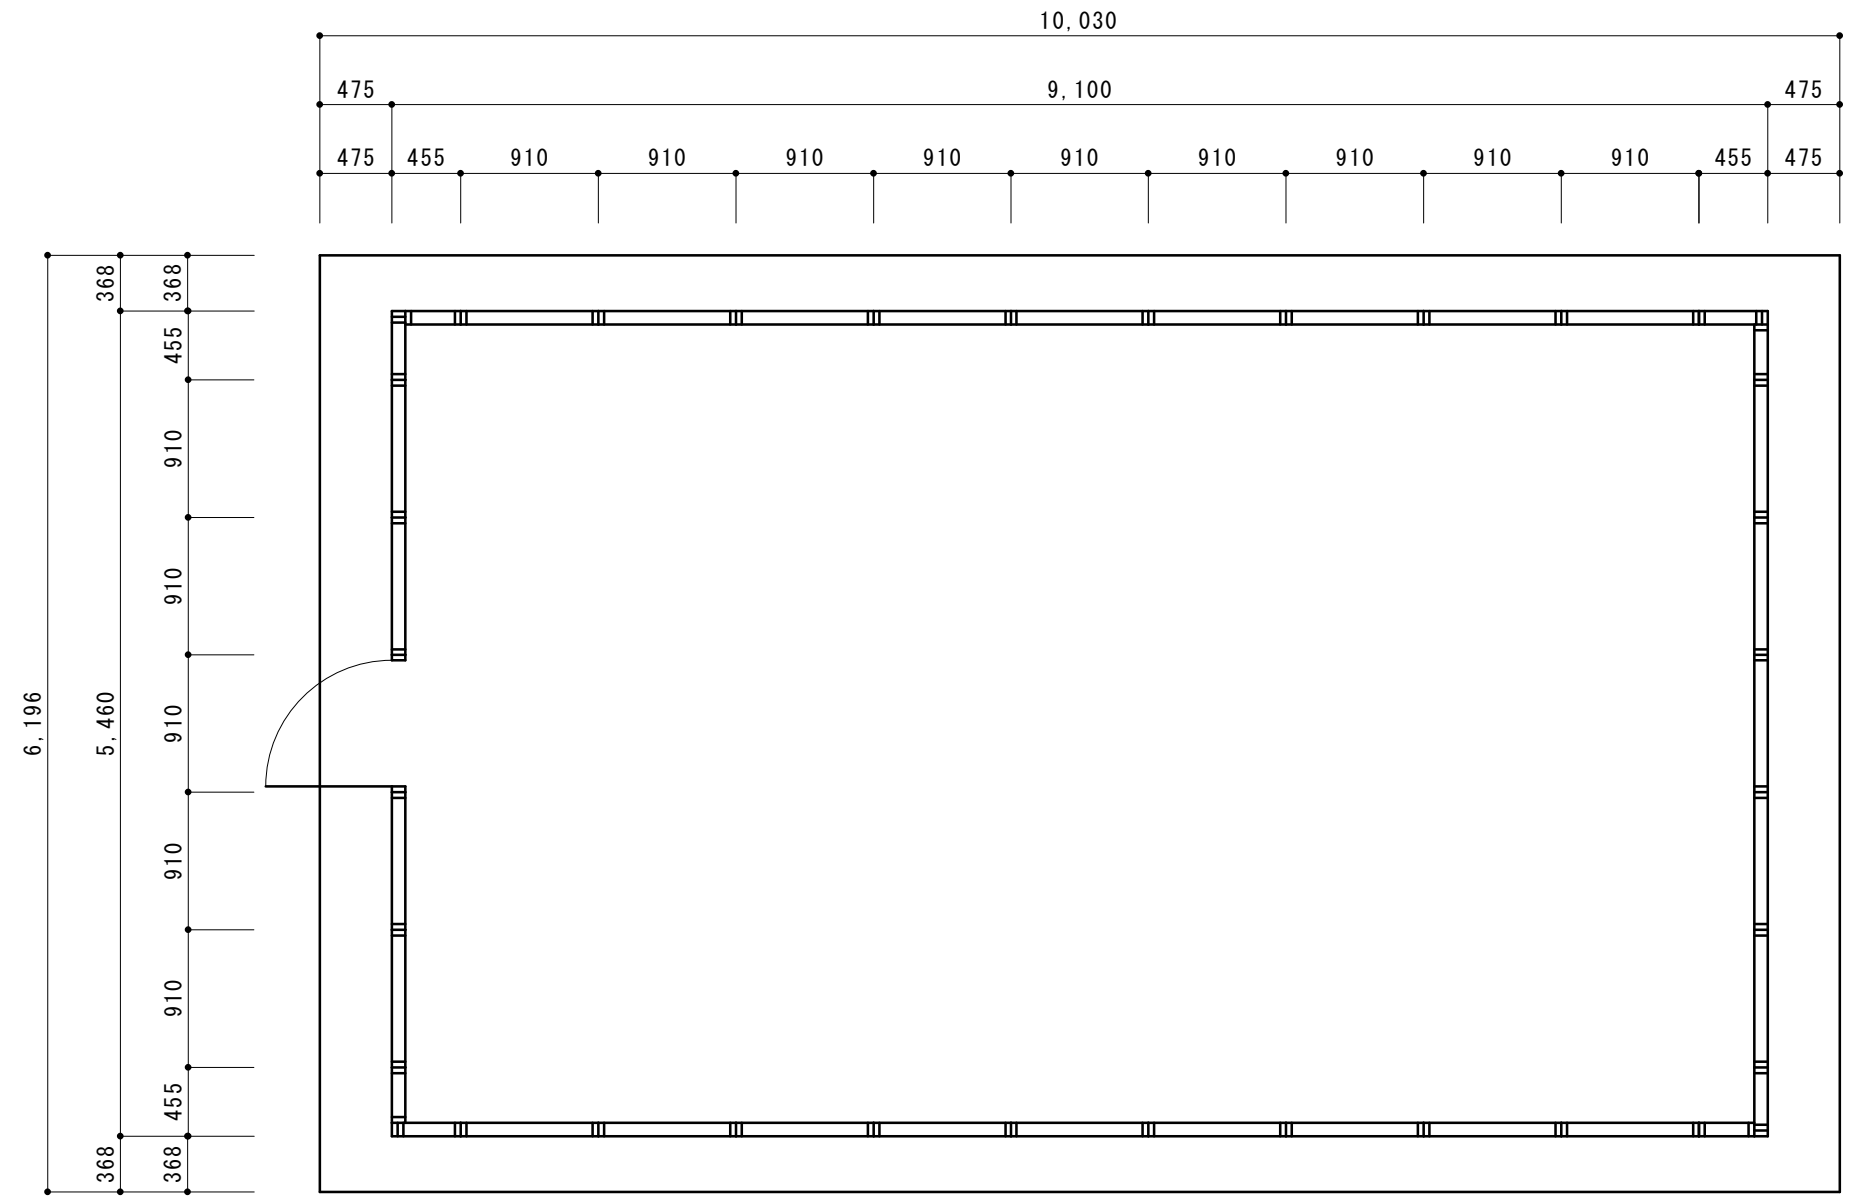

屋根サイズ

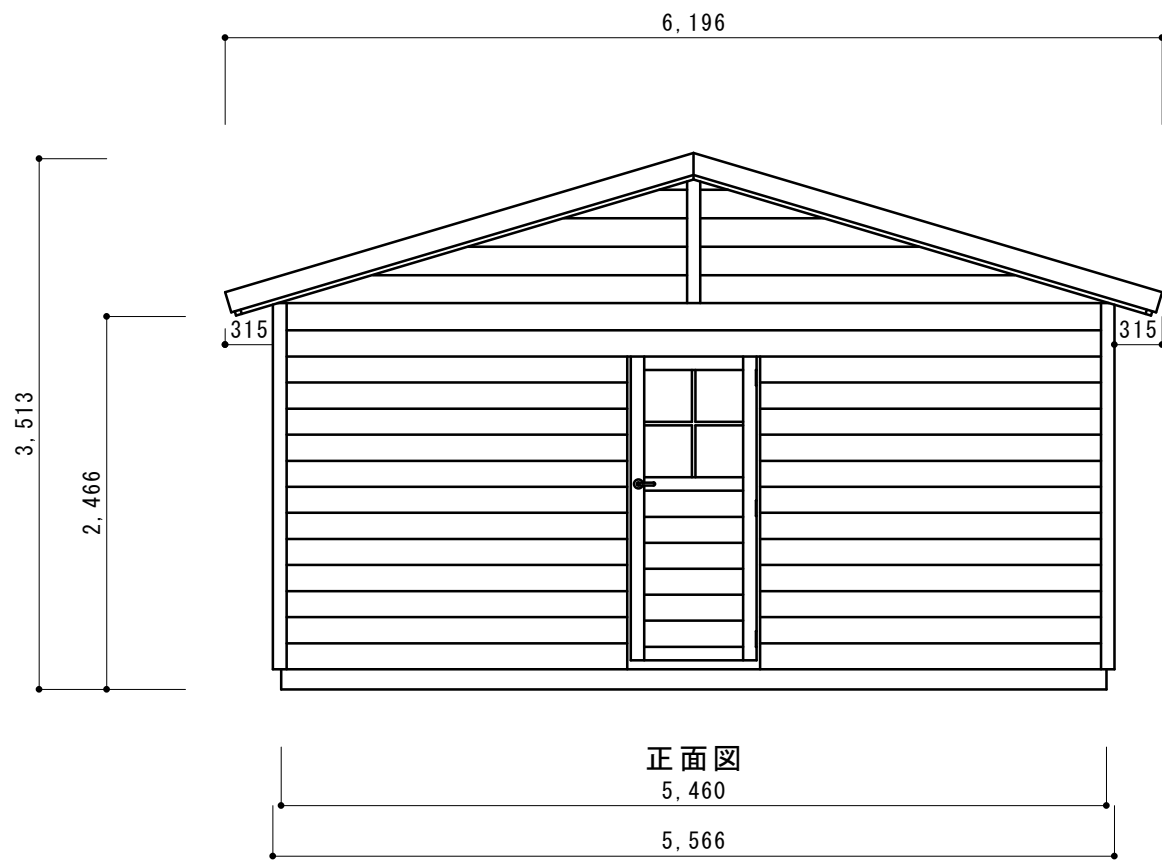

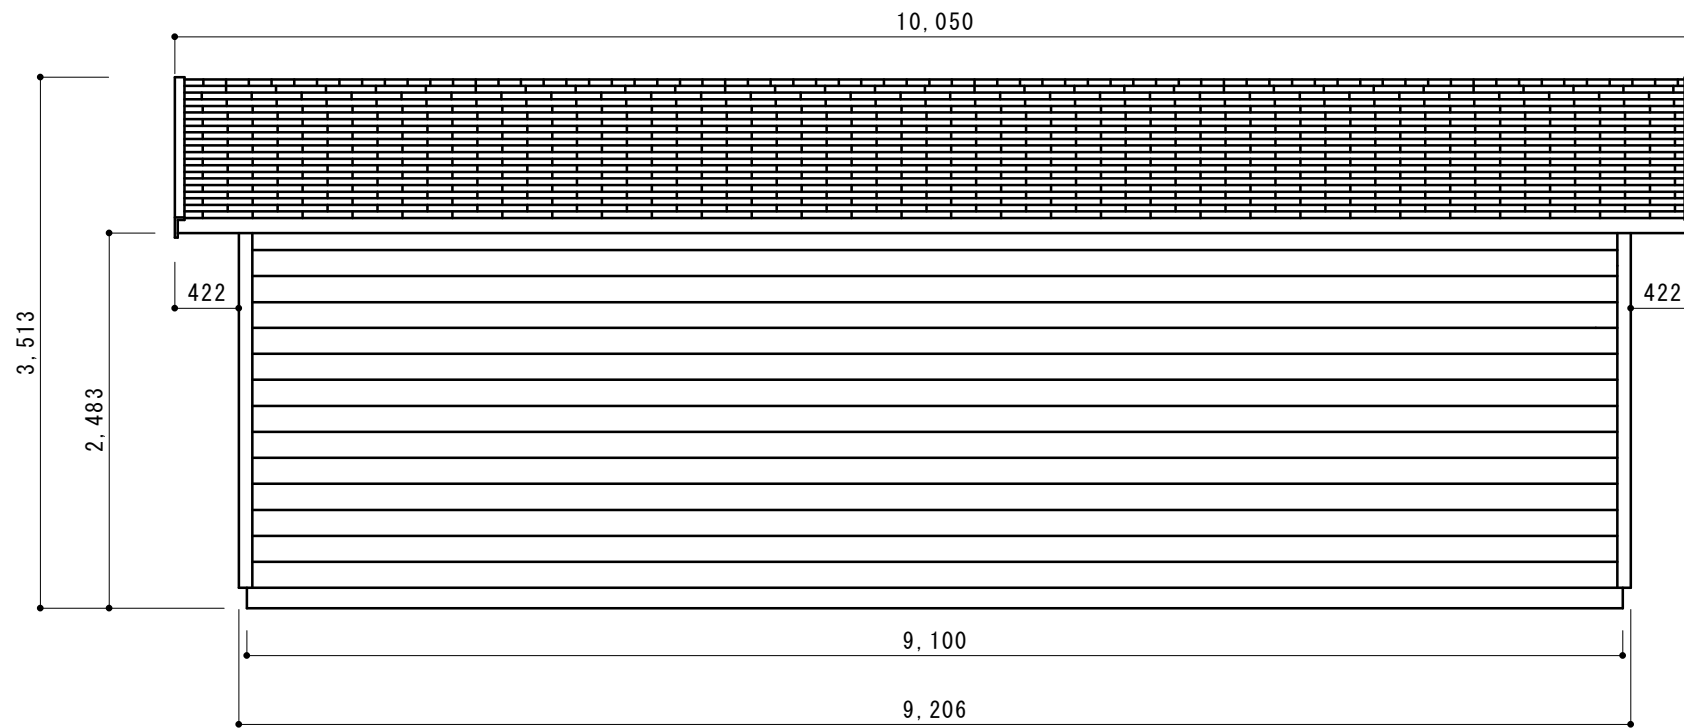

側面図

